


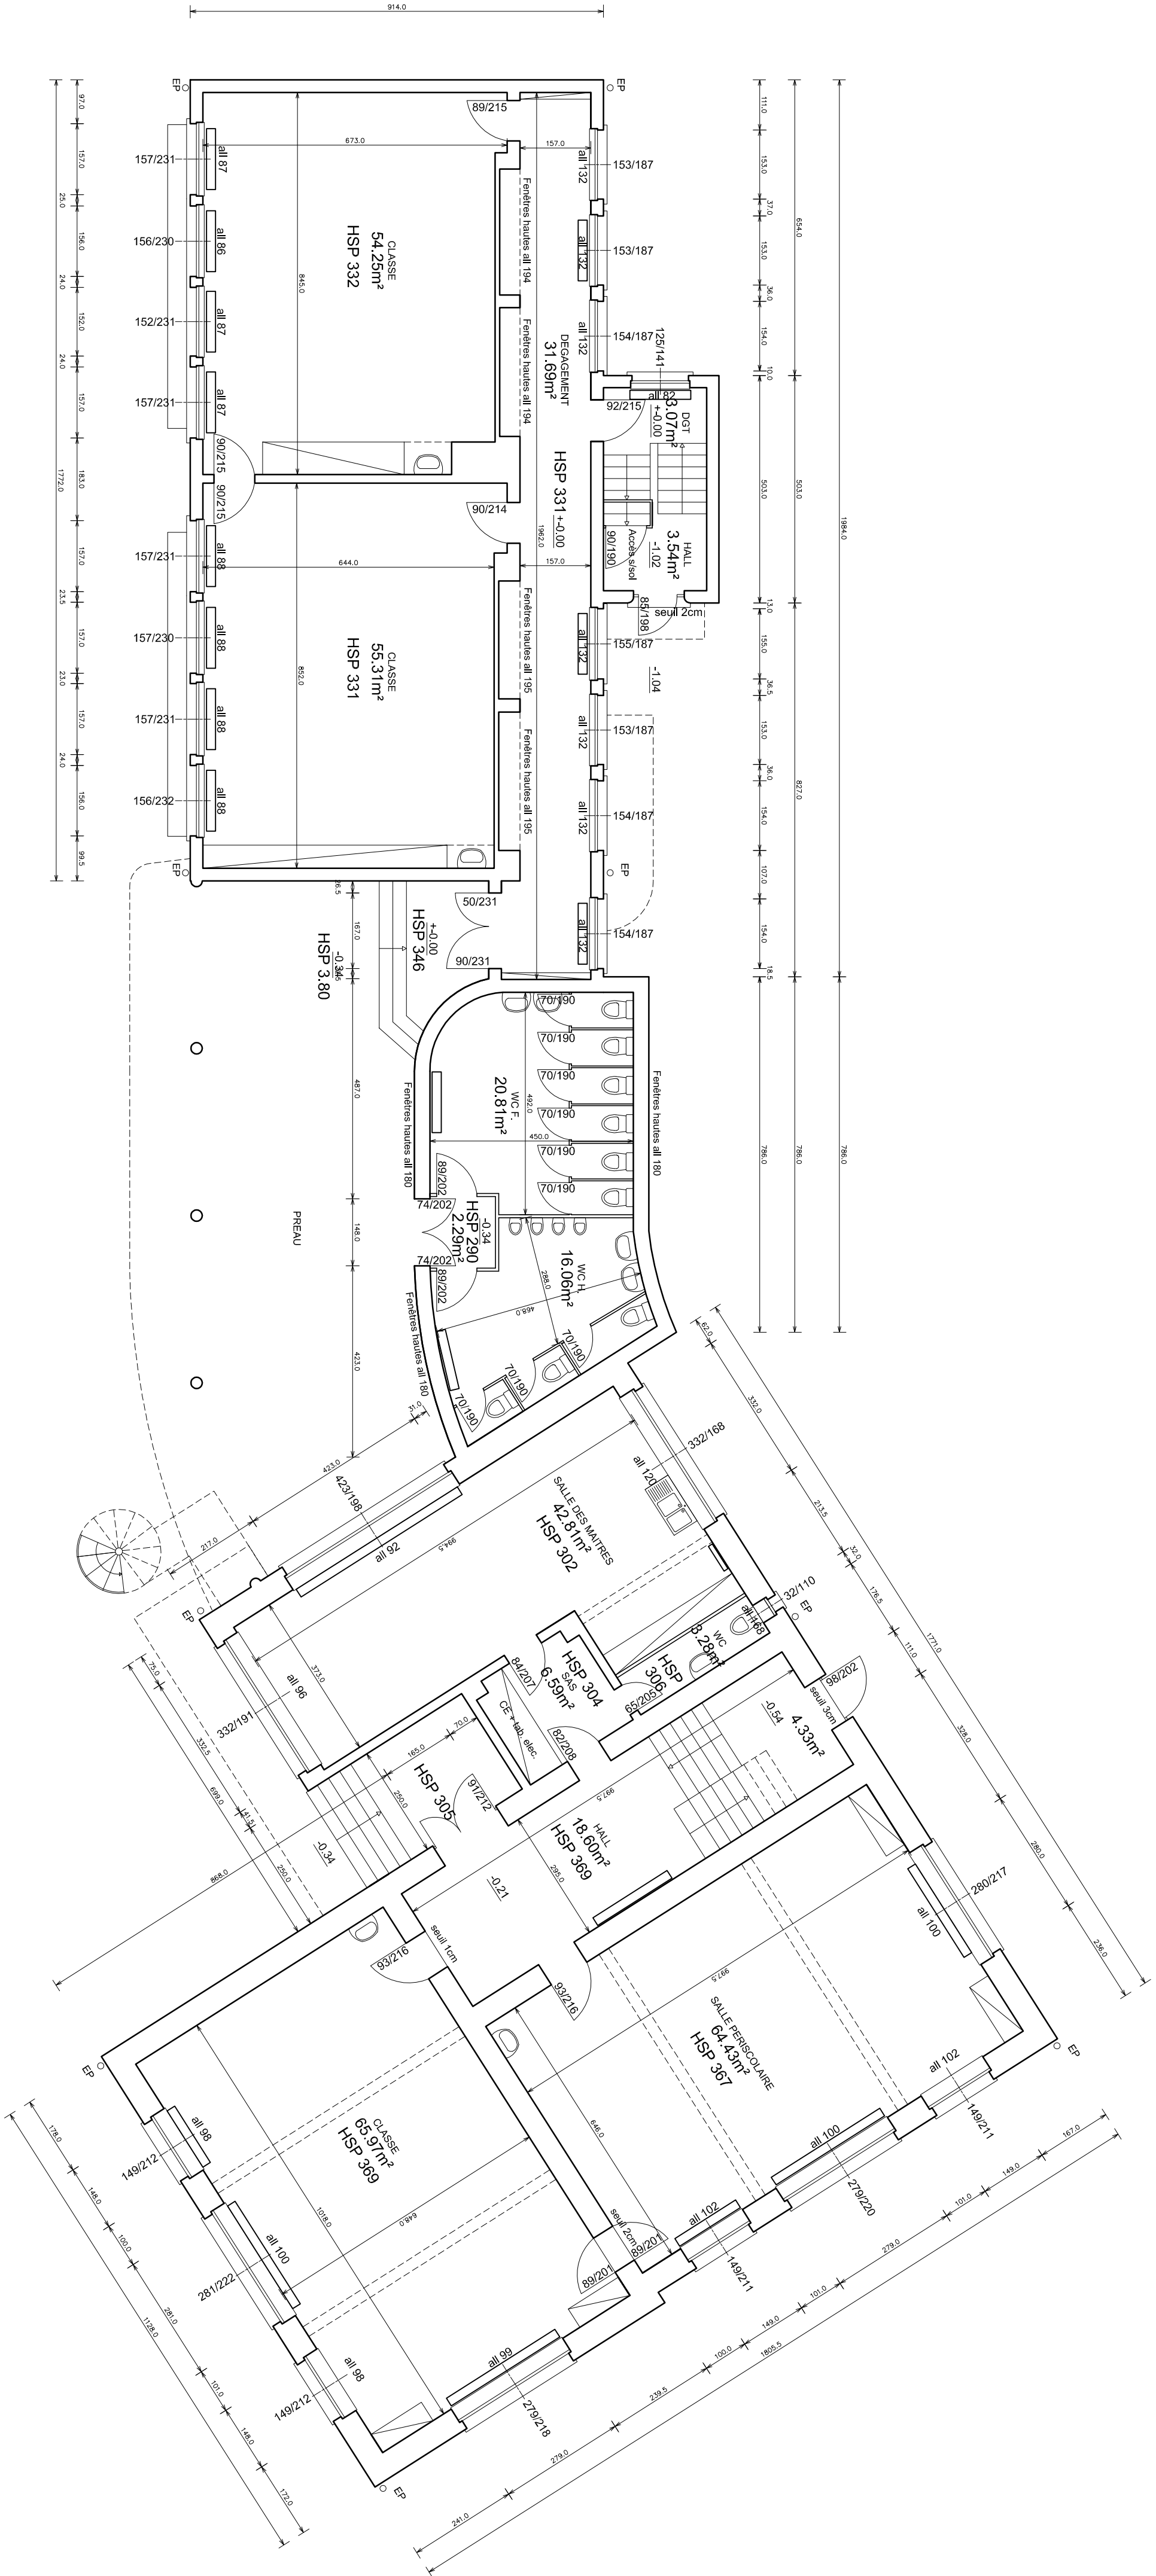

MATRE D'OUVRAGE
COMMUNE DE LA WANTZENAU
11 rue des Héros
67610 LA WANTZENAU



MATRE D'OEUVRE
Sandrine ROYER Atelier d'Architecture

10 rue du Tilléul
67610 LA WANTZENAU
TEL : 06 62 91 44 13
s.royer_atelier@yahoo.fr

Ecole primaire III et Ried côté III
Bâtiment 1
27 rue des Héros
67610 La Wantzenau

PLAN DU REZ-DE-CHAUSSEE

Affaire	Date	Echelle	Phase	Indice
018-09	05/06/2010	1/100e		

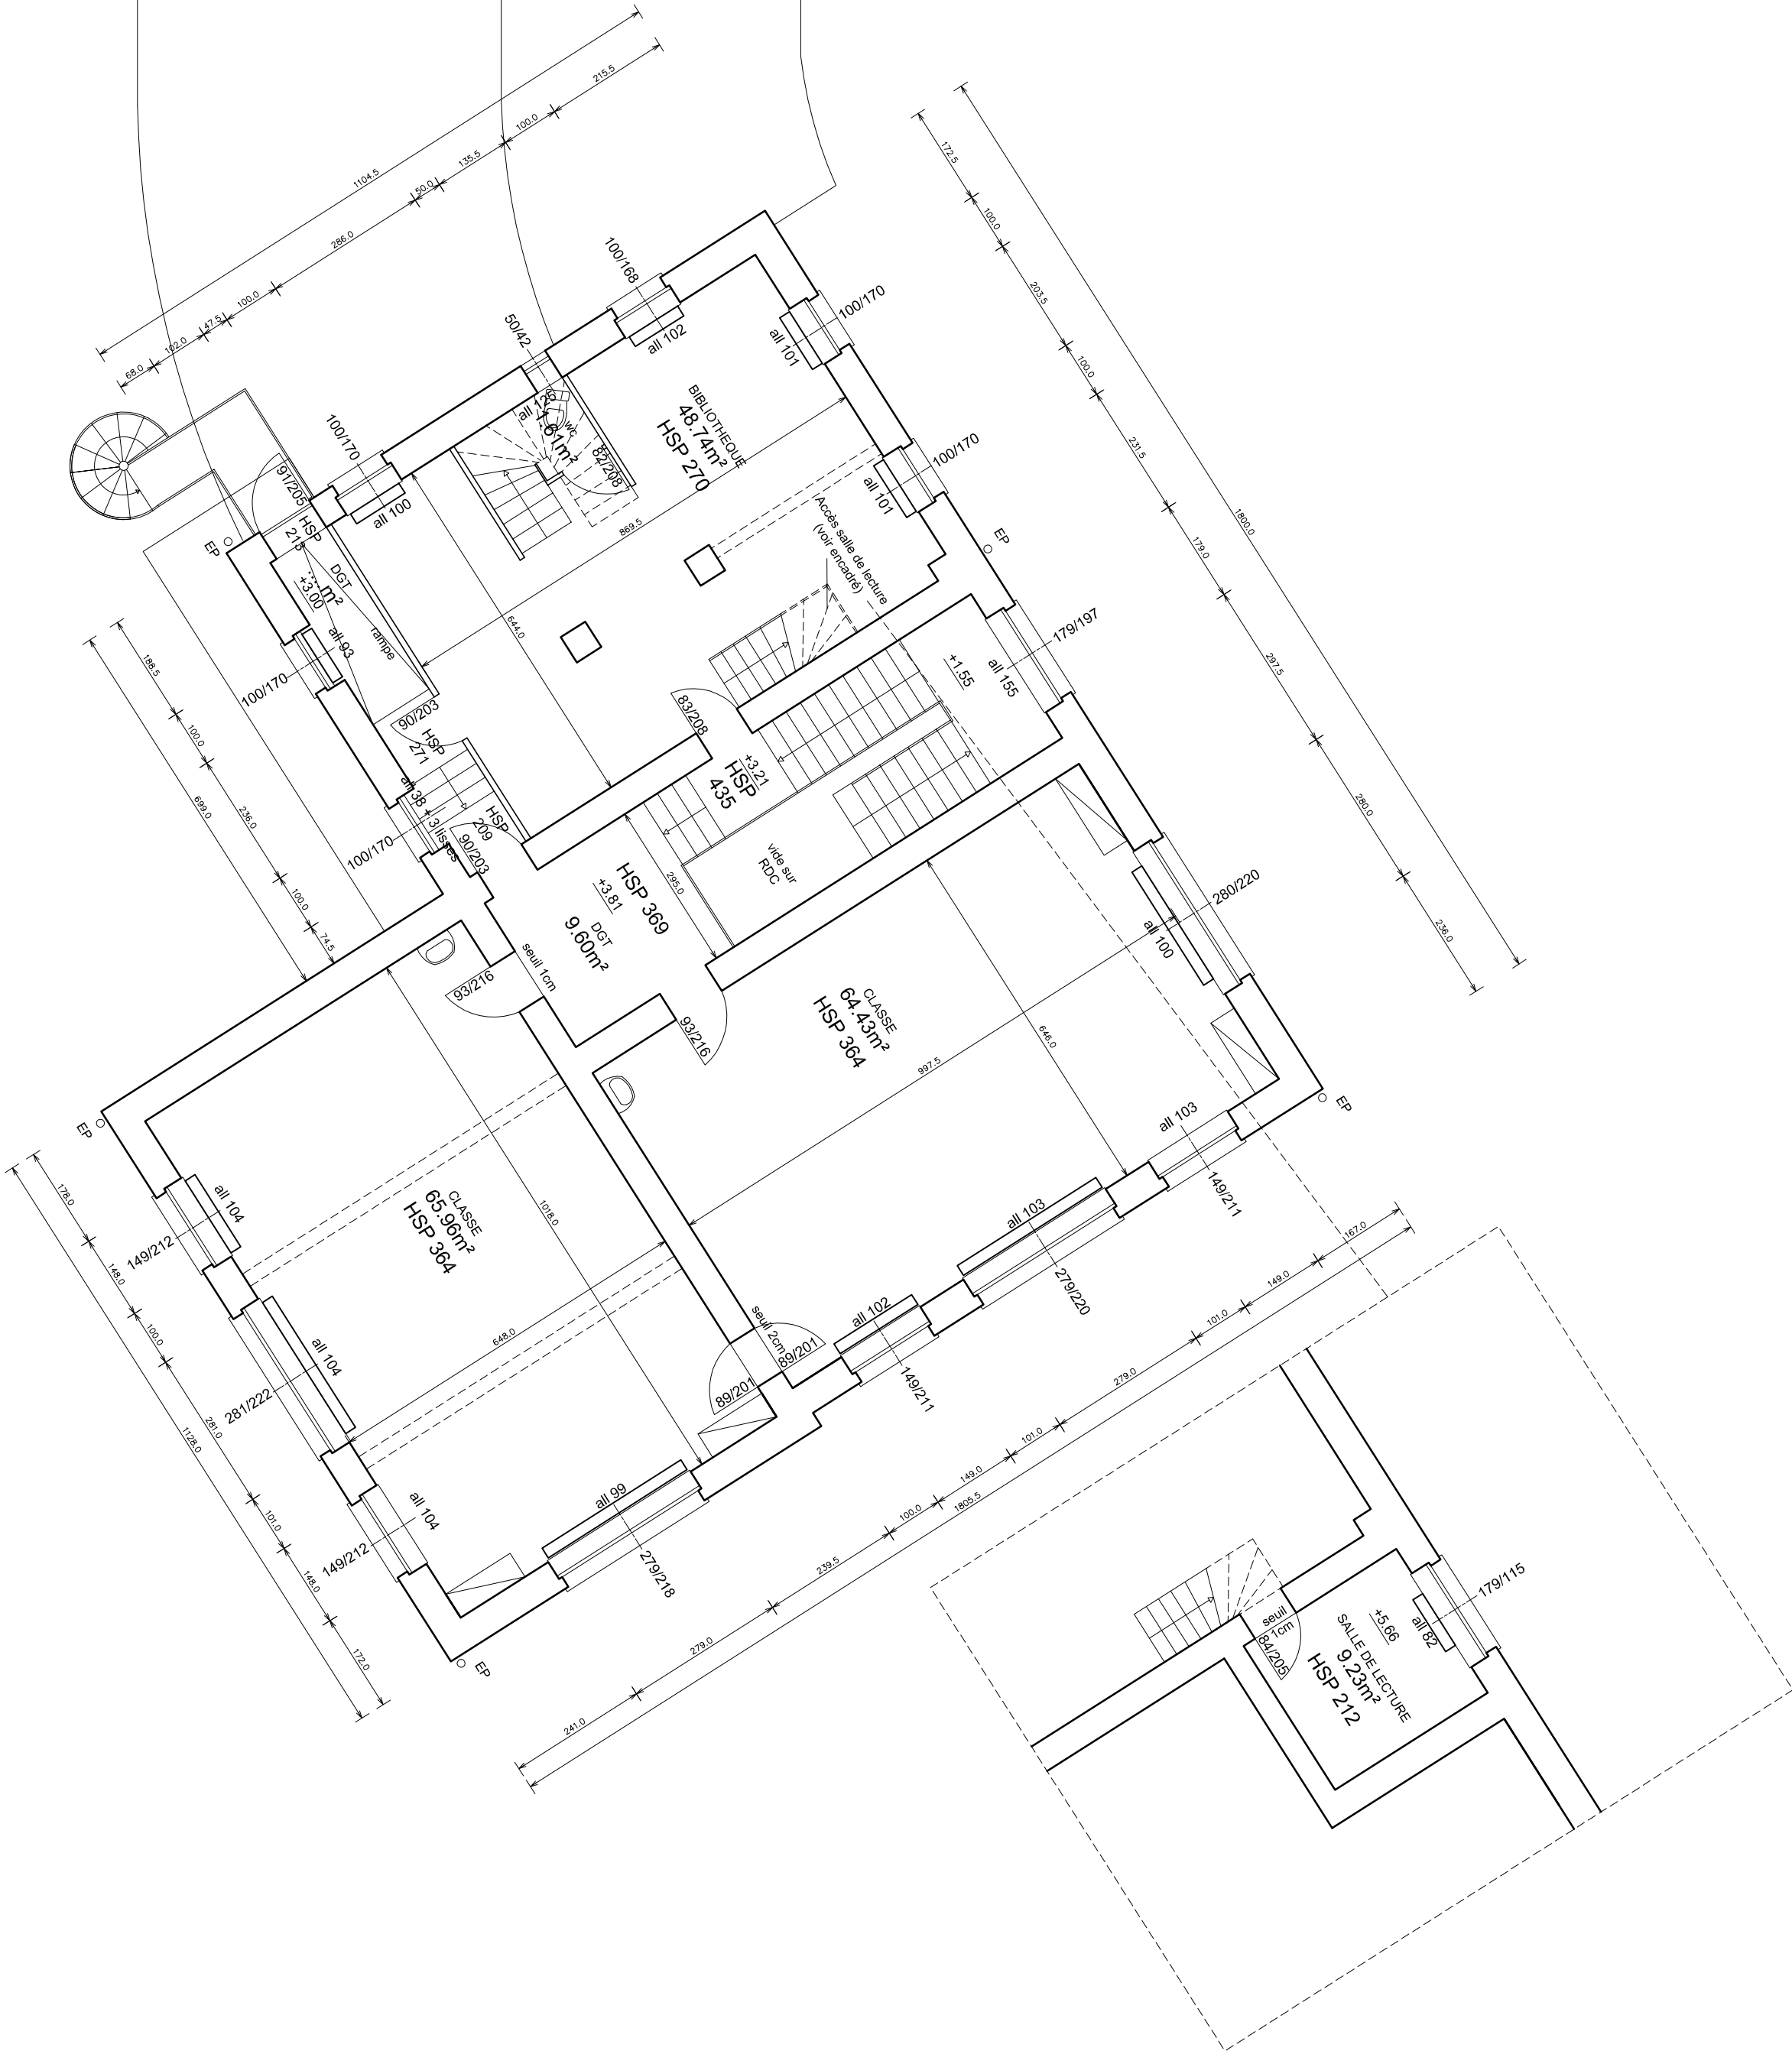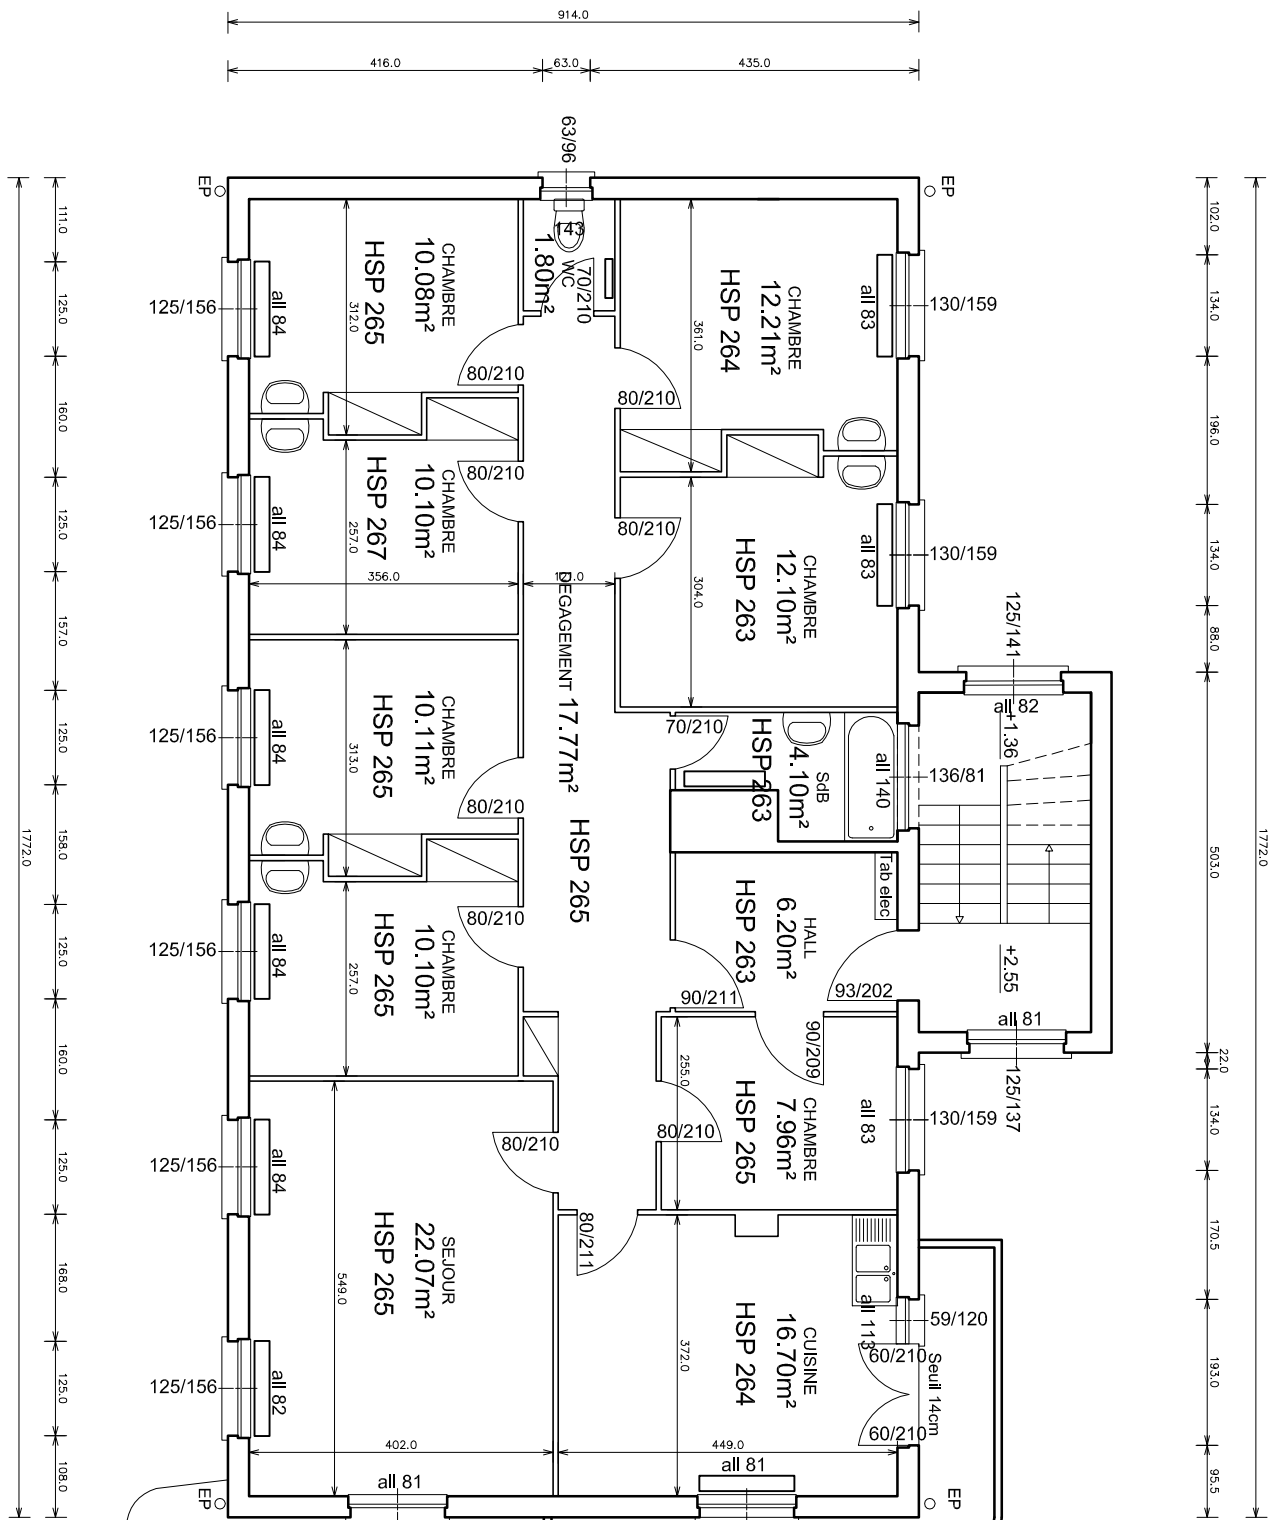

MATRE D'OUVRAGE _____
COMMUNE DE LA WANTZENAU
11 rue des Héros
67610 LA WANTZENAU


MATRE D'OEUVRE _____
Sandrine ROYER Atelier d'Architecture

10 rue du Tillieu
67610 LA WANTZENAU
TEL : 06 62 91 44 13
s.royer_atelier@yahoo.fr

Ecole primaire III et Ried côté III
Bâtiment 1
27 rue des Héros
67610 La Wantzenau

PLAN DU NIVEAU 1

Affaire	Date	Echelle	Phase	Indice
018-09	05/06/2010	1/100e		

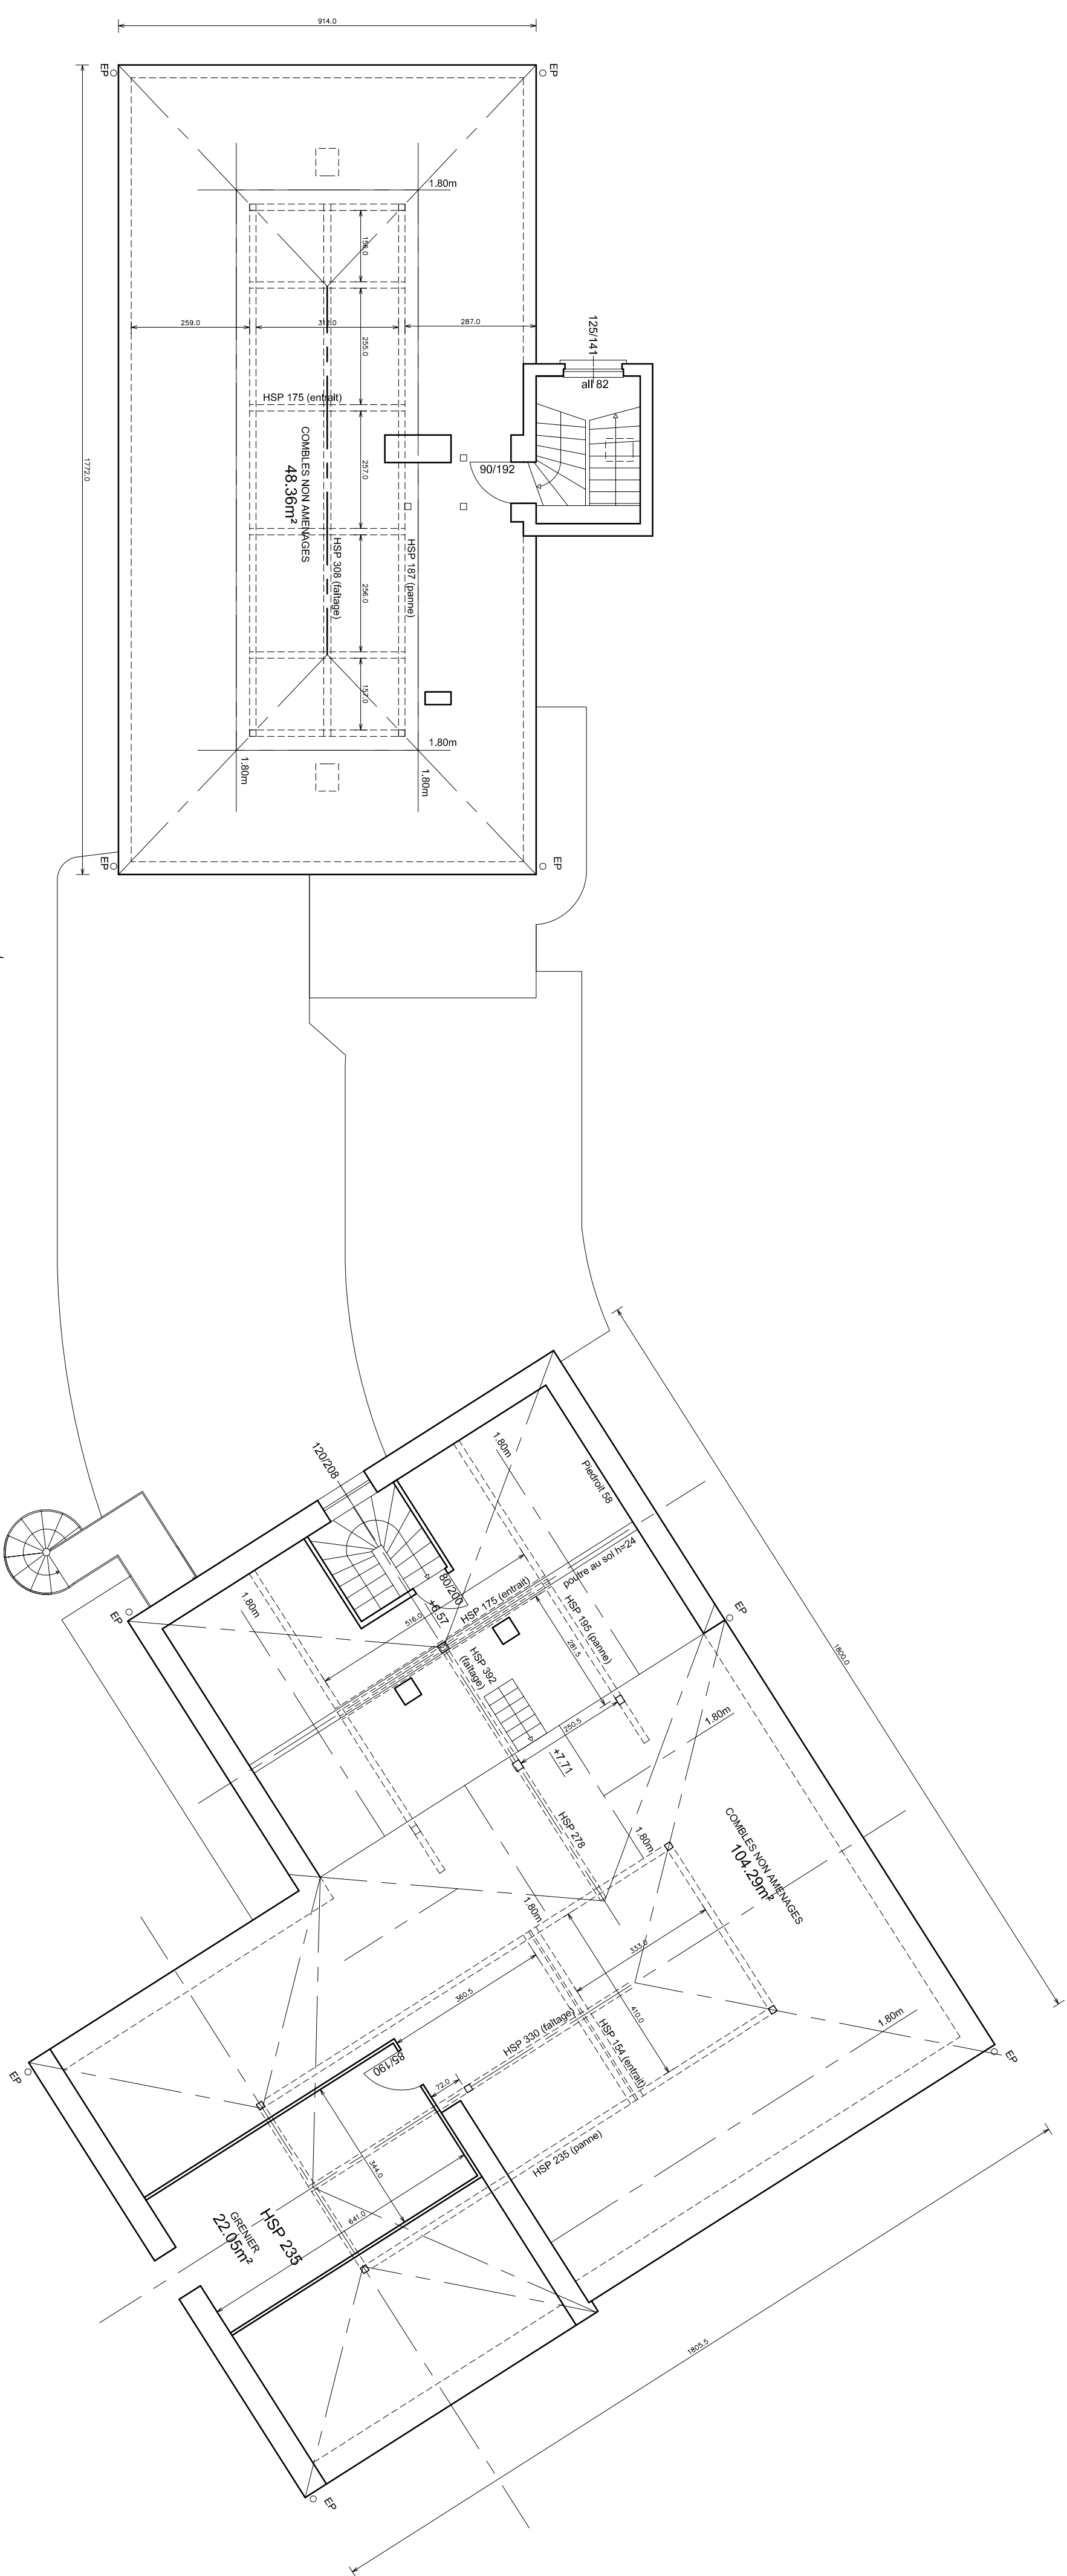

COMMUNE DE LA WANTZENAU

**11 rue des Héros
67610 LA WANTZENAU**



Sandrine ROYER Atelier d'Architecture

10 rue du Tilleul
67610 LA WANTZENAU
TEL : 06 62 91 44 13
s.royer_atelier@yahoo.fr

Ecole primaire III et Ried côté III
Bâtiment 1
27 rue des Héros
67610 La Wantzenau

PLAN DES COMBLES

Affaire	Date	Echelle	Phase	Indice
018-09	05/06/2010	1/100e		

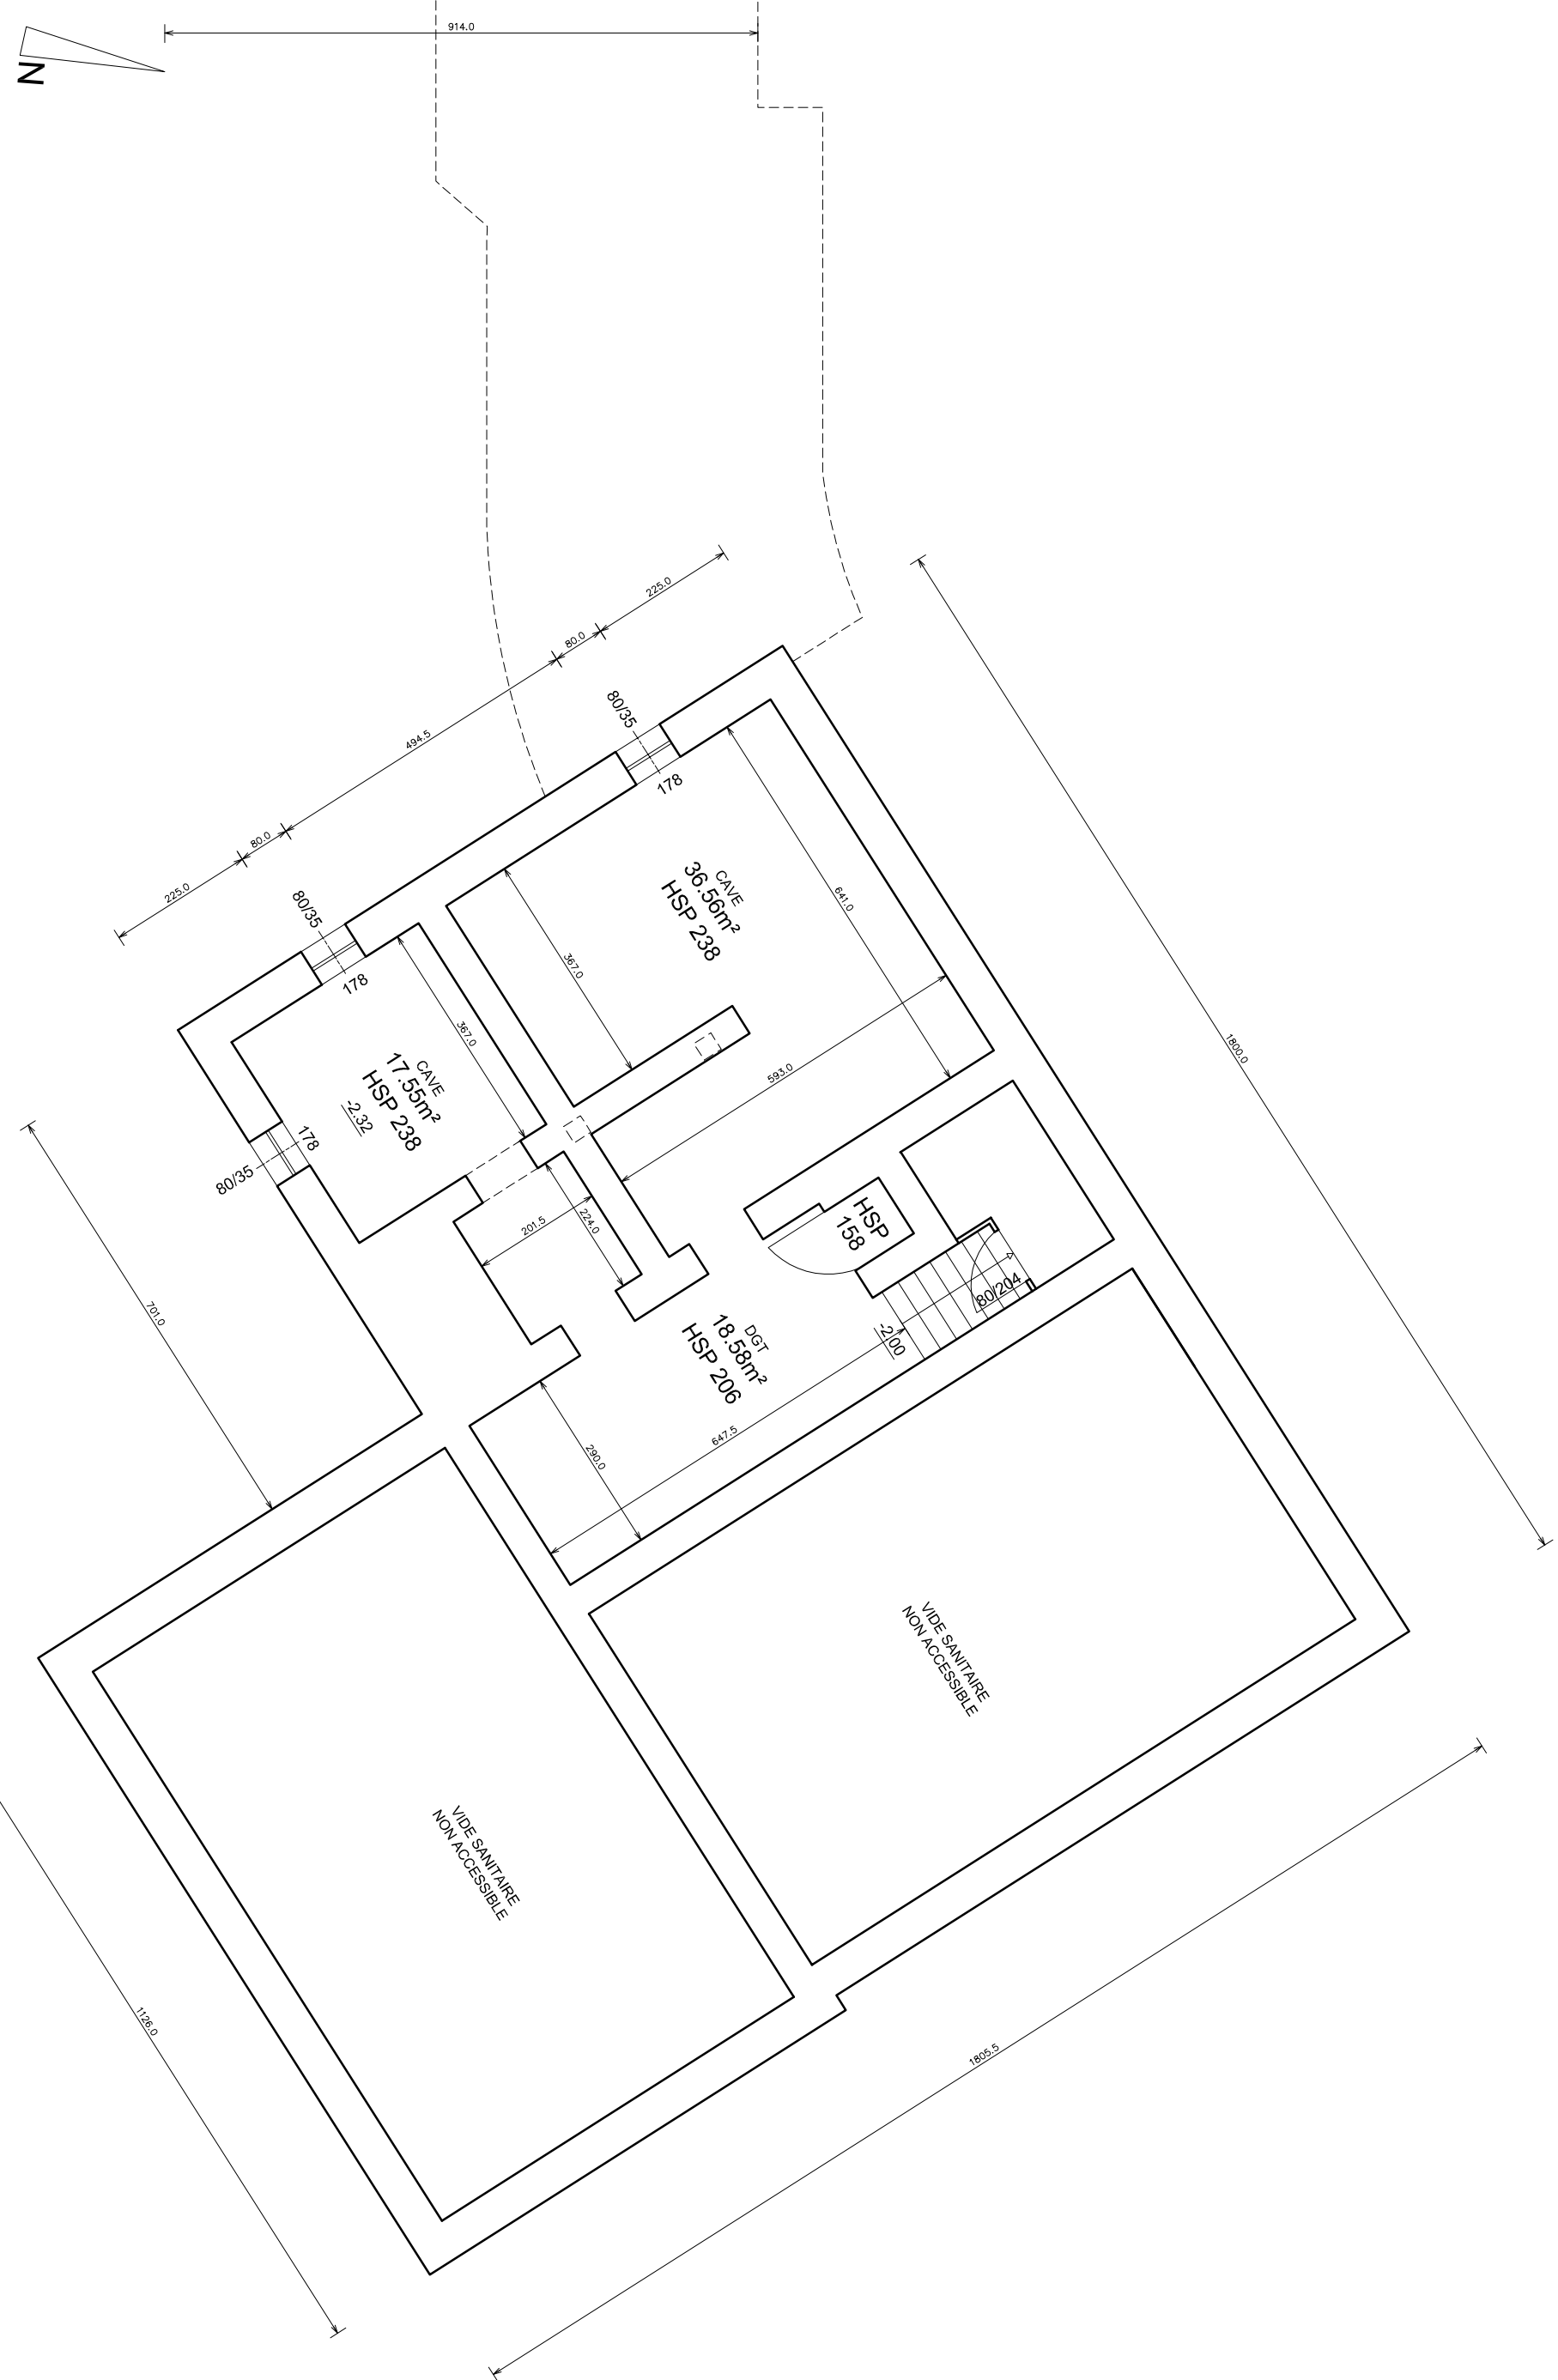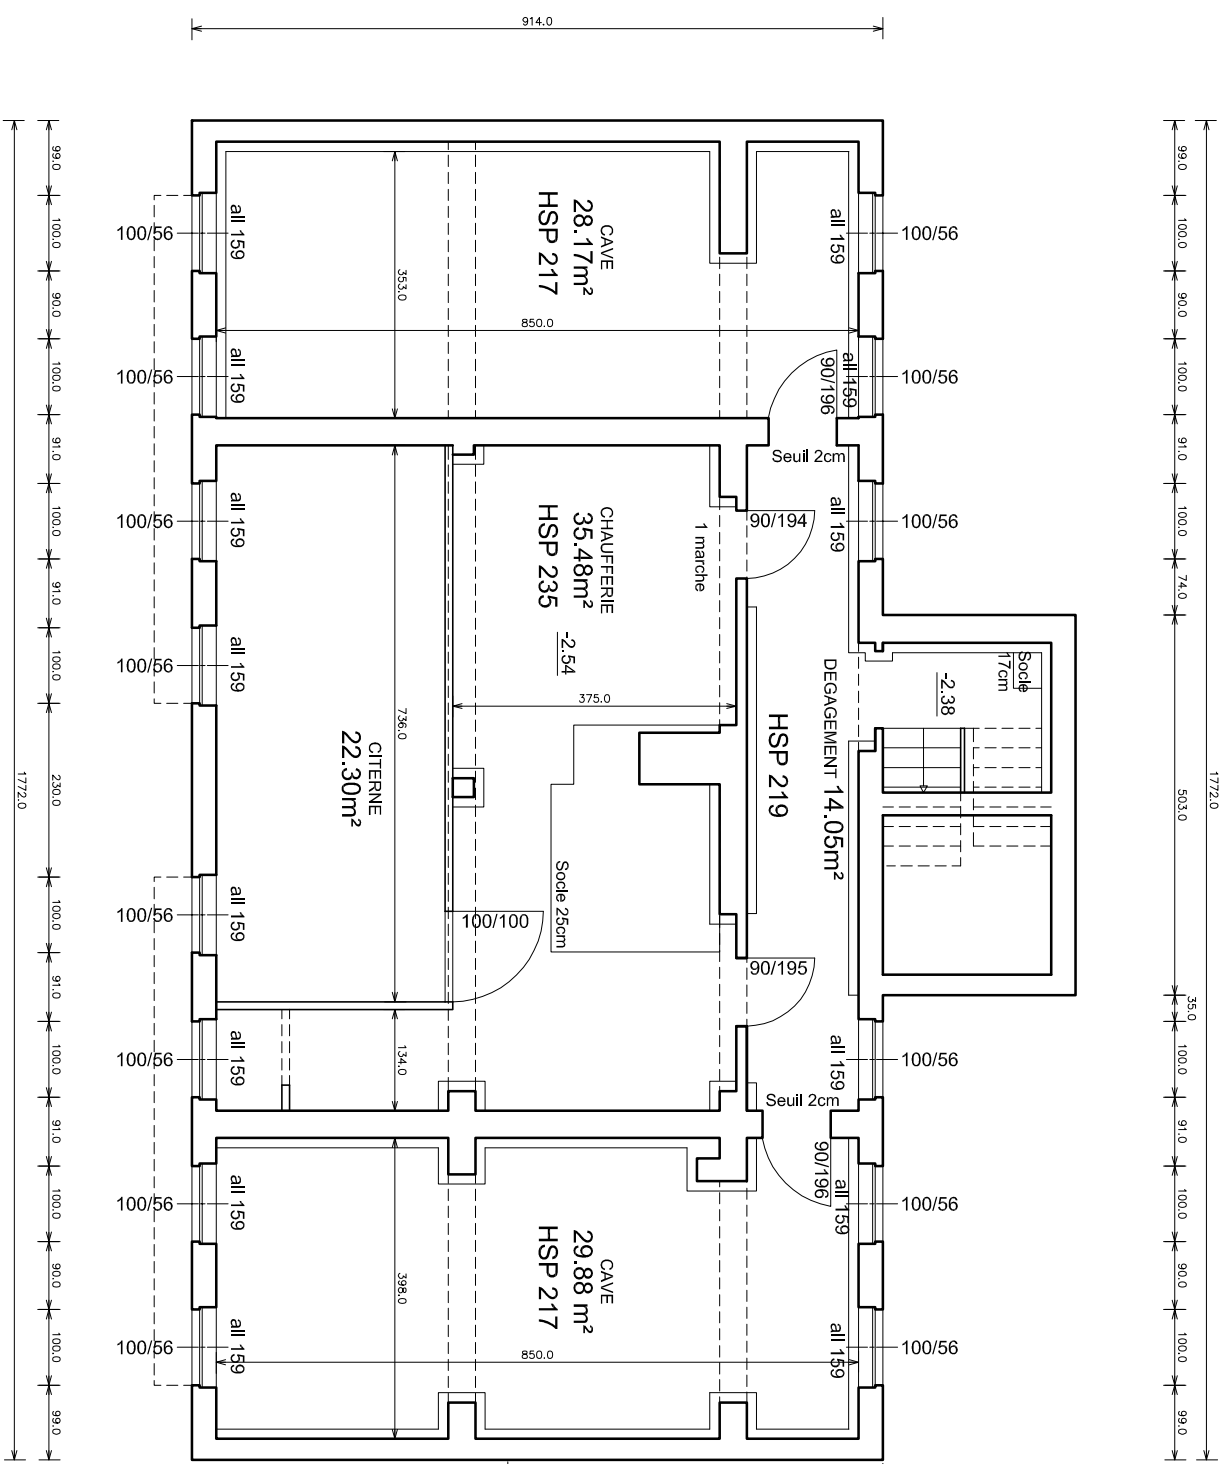

MATRE D'OUVRAGE
COMMUNE DE LA WANTZENAU
11 rue des Héros
67610 LA WANTZENAU

MATRE D'OEUVRE
Sandrine ROYER Atelier d'Architecture

10 rue du Tillieu
67610 LA WANTZENAU
TEL : 06 62 91 44 13
s.royer_atelier@yahoo.fr

Ecole primaire III et Ried côté III
Bâtiment 1
27 rue des Héros
67610 La Wantzenau
PLAN DU SOUS-SOL

Affaire	Date	Echelle	Phase	Indice
018-09	05/06/2010	1/100e		

MATRE D'OUVRAGE _____

COMMUNE DE LA WANTZENAU
11 rue des Héros
67610 LA WANTZENAU

MATRE D'OEUVRE _____

Sandrine ROYER Atelier d'Architecture

10 rue du Tilleul
67610 LA WANTZENAU
TEL : 06 62 91 44 13
s.royer_atelier@yahoo.fr

Ecole primaire III et Ried côté III
Bâtiment 1
27 rue des Héros
67610 La Wantzenau

PLAN DE TOITURE

Affaire	Date	Echelle	Phase	Indice
018-09	05/06/2010	1/100e		

