

MAITRE D'OUVRAGE _____
COMMUNE DE LA WANTZENAU
11 rue des Héros
67610 LA WANTZENAU


MAITRE D'OEUVRE _____
Sandrine ROYER Atelier d'Architecture

10 rue du Tilléul
 67610 LA WANTZENAU
 TEL : 06 62 91 44 13
 s.royer_atelier@yahoo.fr

Accueil Périscolaire
III Au Soleil
BATIMENT 6
 4a rue albert Zimmer
 67610 La Wantzenau

PLAN DU REZ-DE-CHAUSSEE

Affaire	Date	Echelle	Phase	Indice
018-09	05/06/2010	1/100e		

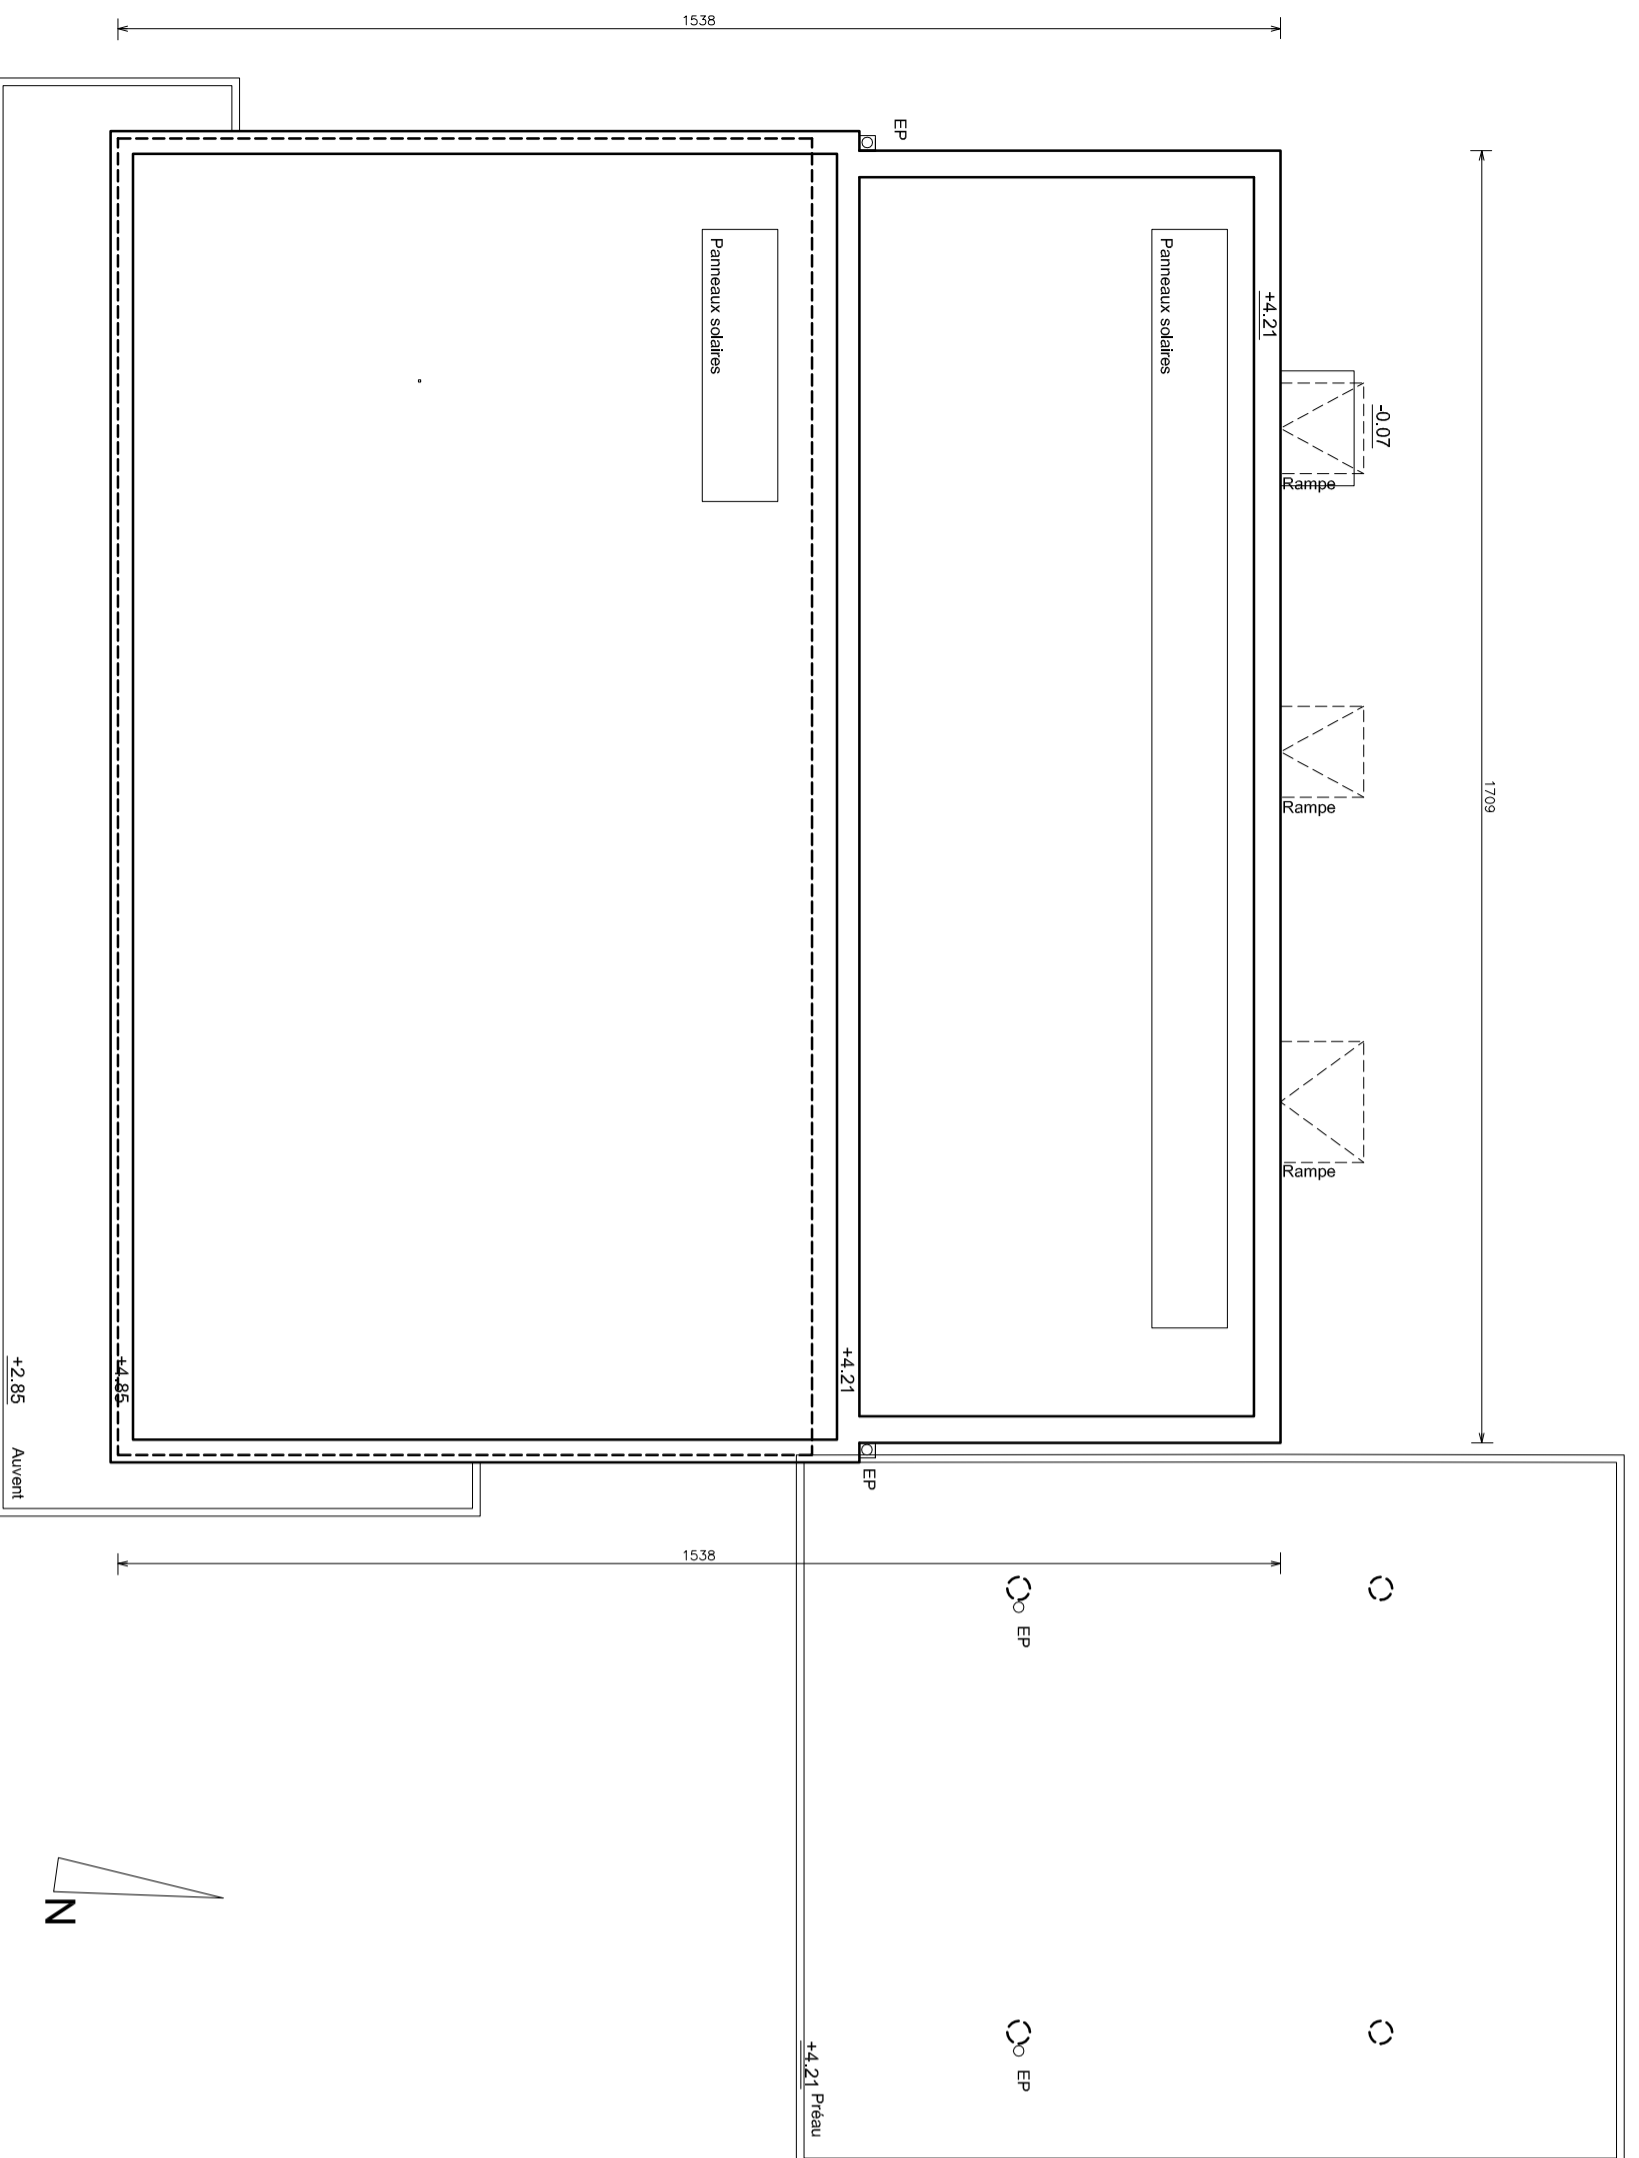

MAITRE D'OUVRAGE _____
COMMUNE DE LA WANTZENAU
11 rue des Héros
67610 LA WANTZENAU

MAITRE D'OEUVRE _____
Sandrine ROYER Atelier d'Architecture

10 rue du Tilléul
 67610 LA WANTZENAU
 TEL : 06 62 91 44 13
 s.royer_atelier@yahoo.fr

Accueil Périscolaire
III Au Soleil
BATIMENT 6
 4a rue albert Zimmer
 67610 La Wantzenau

PLAN DE TOITURE

Affaire	Date	Echelle	Phase	Indice
018-09	05/06/2010	1/100e		